



**Anhang 1 zum Amtsblatt des Landratsamtes
Aschaffenburg vom 13.04.2000**

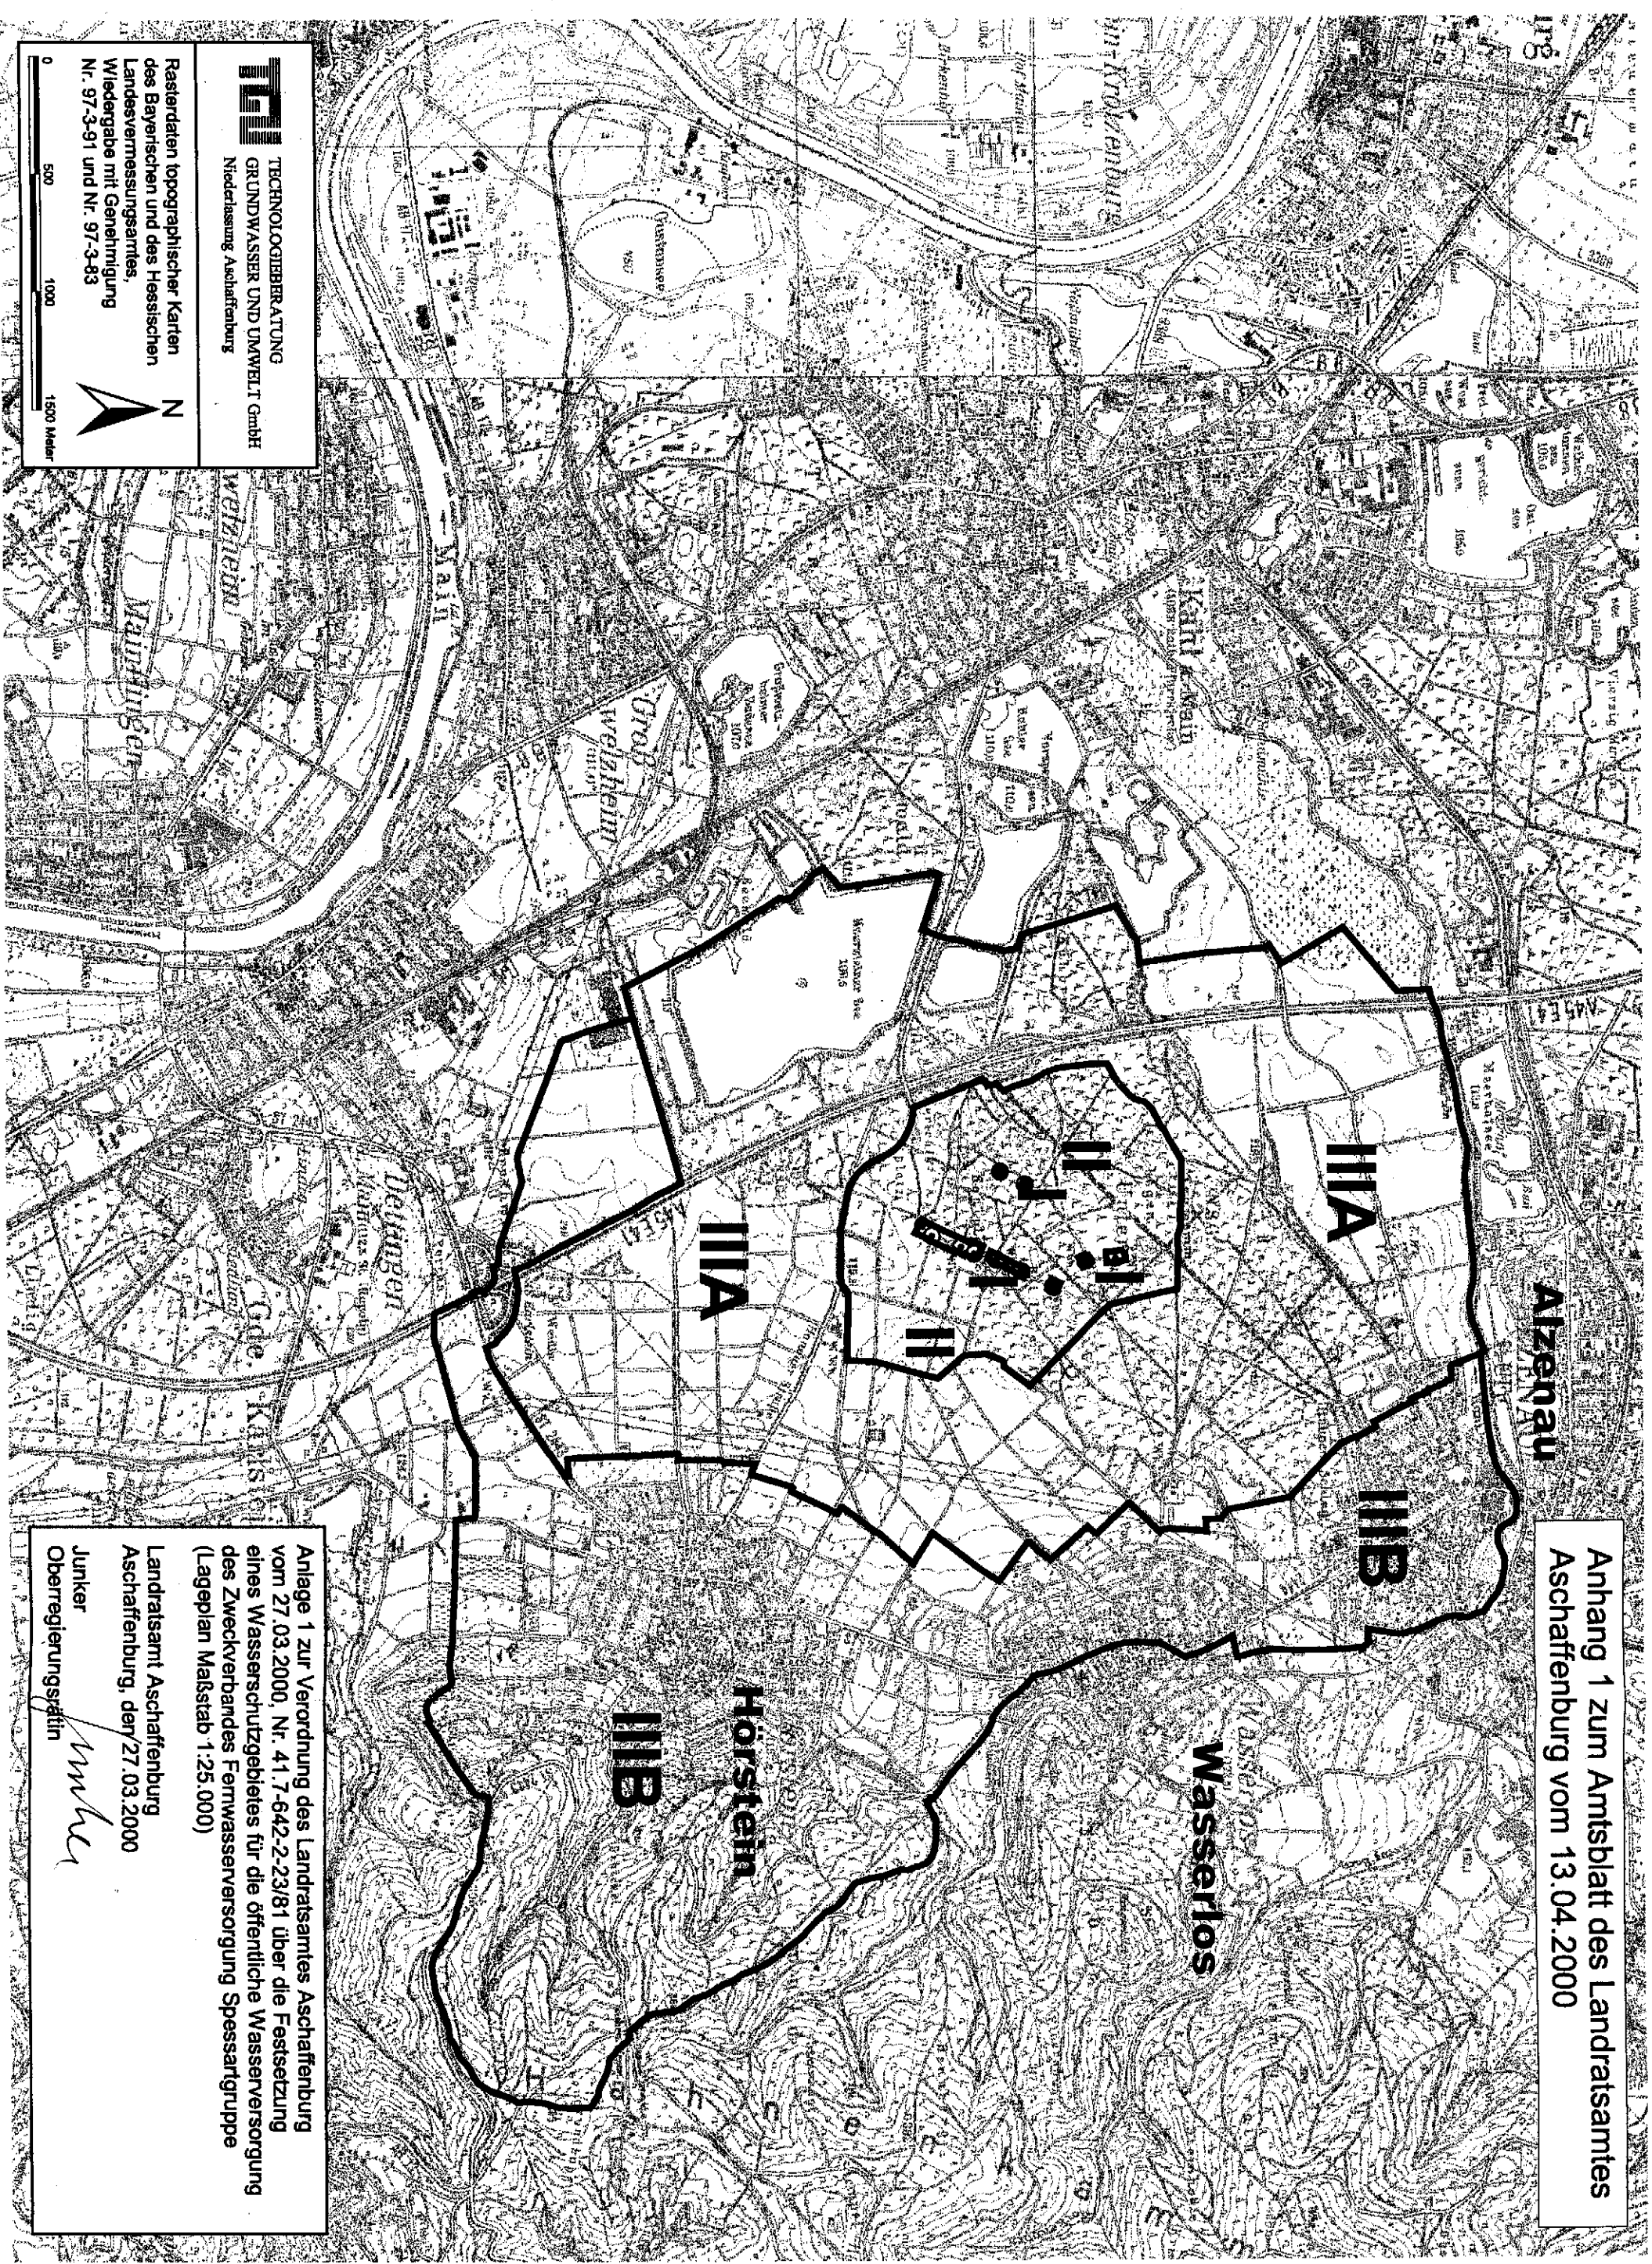

**TECHNOLOGIEBERATUNG
GRUNDWASSER UND UMWELT GmbH**
Niederlassung Aschaffenburg

Rasterdaten topographischer Karten
des Bayerischen und des Hessischen
Landesvermessungsamtes,
Wiedergabe mit Genehmigung
Nr. 97-3-91 und Nr. 97-3-83

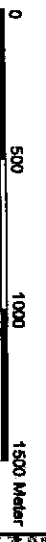

Anlage 1 zur Verordnung des Landratsamtes Aschaffenburg
vom 27.03.2000, Nr. 41.7-642-2-23/81 über die Festsetzung
eines Wasserschutzgebietes für die öffentliche Wasserversorgung
des Zweckverbandes Fernwasserversorgung Spessartgruppe
(Lageplan Maßstab 1:25.000)

Landratsamt Aschaffenburg
Aschaffenburg, den 27.03.2000
Junker
Oberregierungsrätin

Junker