




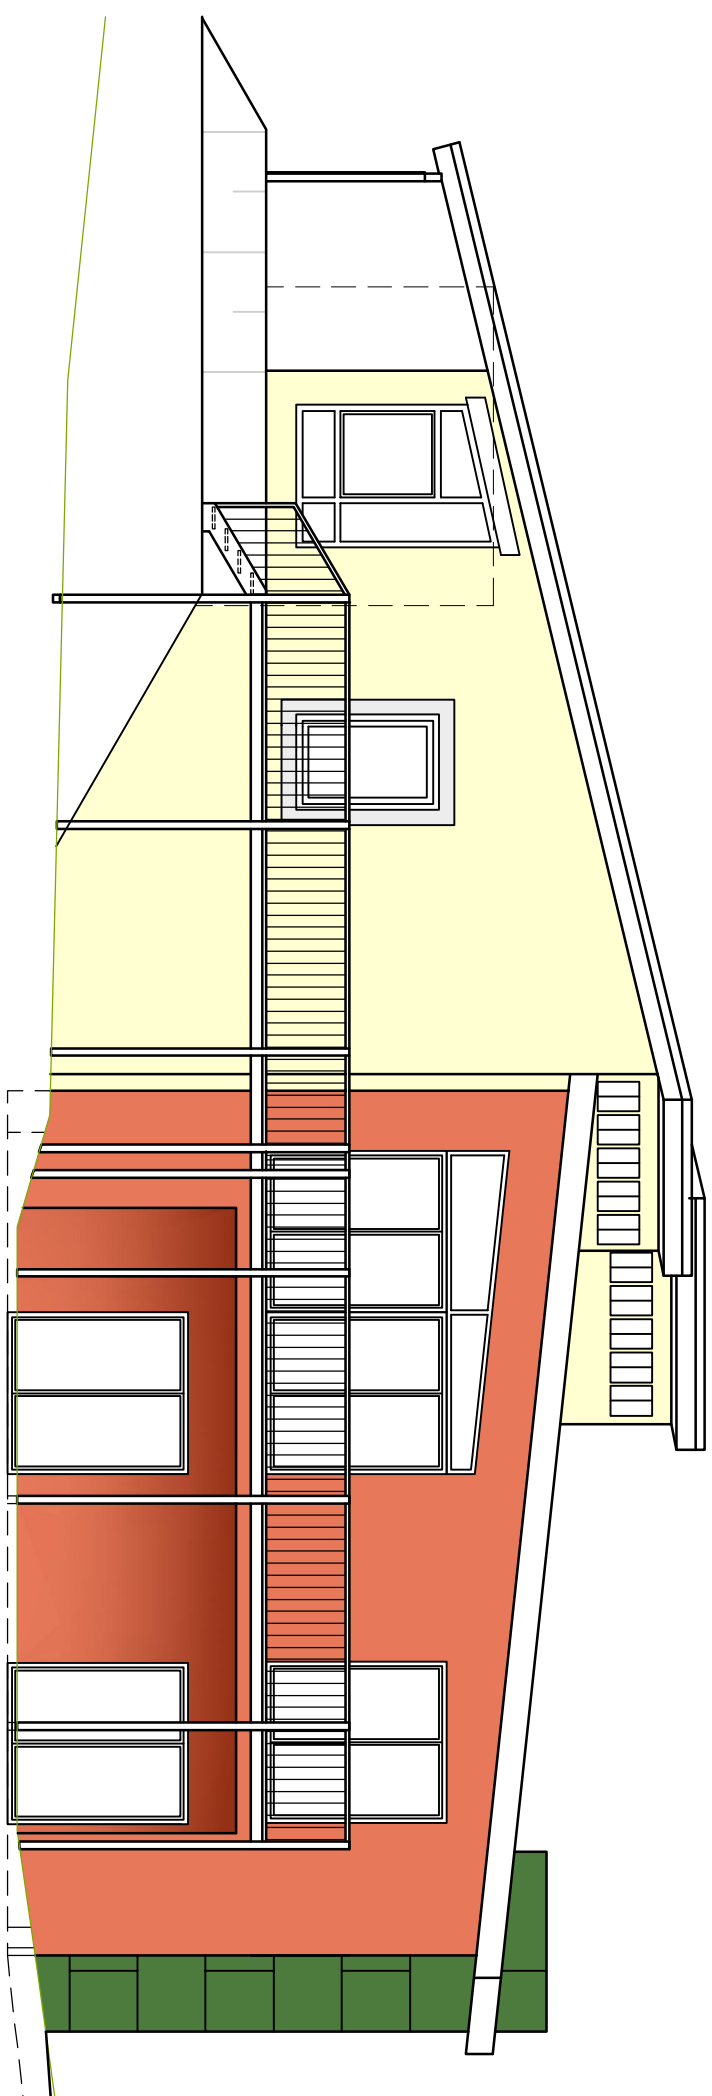


Ansicht Nord

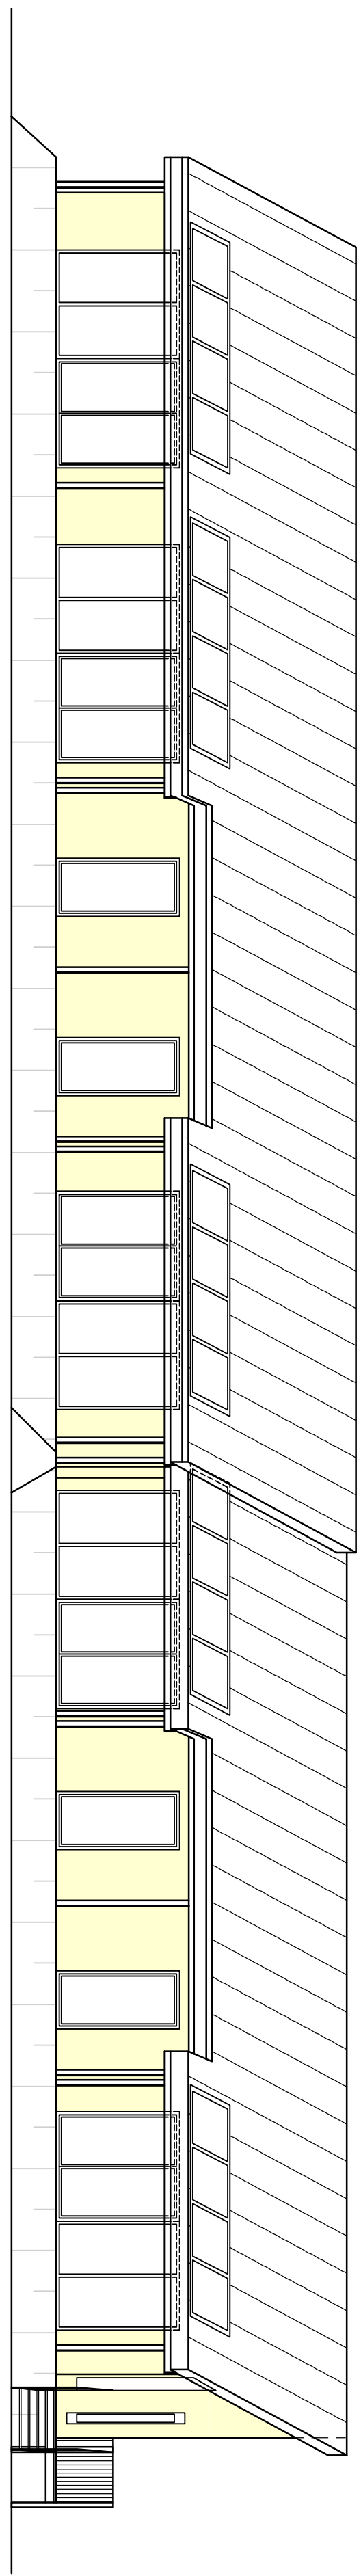


Ansicht Ost

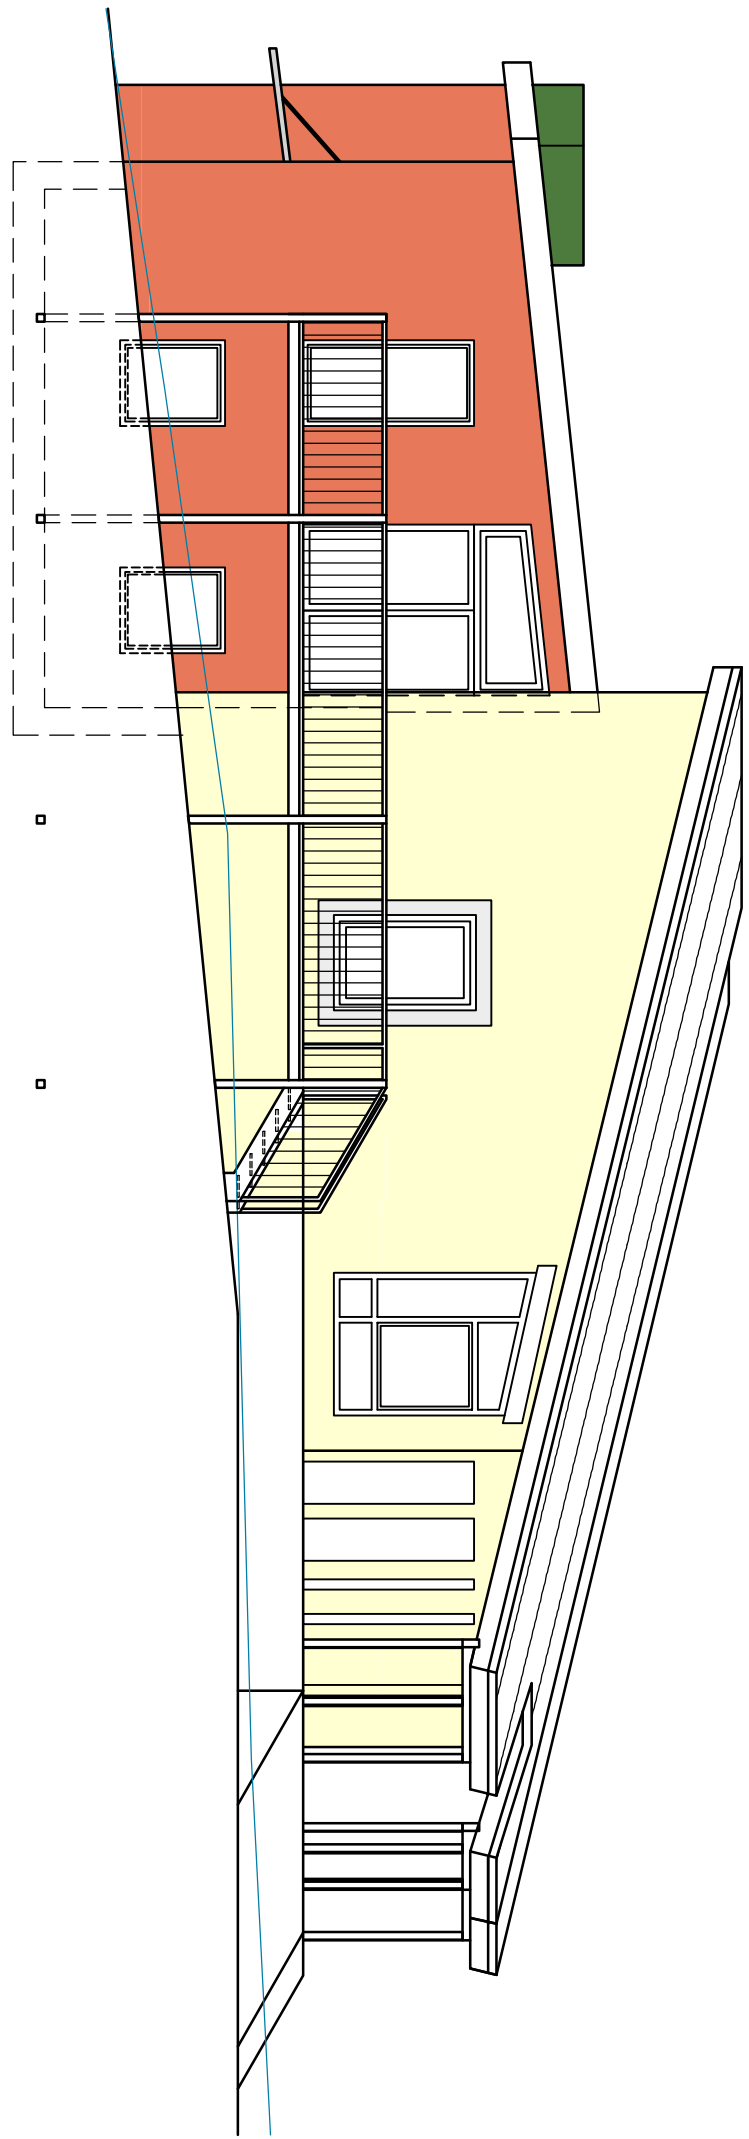

Ansicht Süd

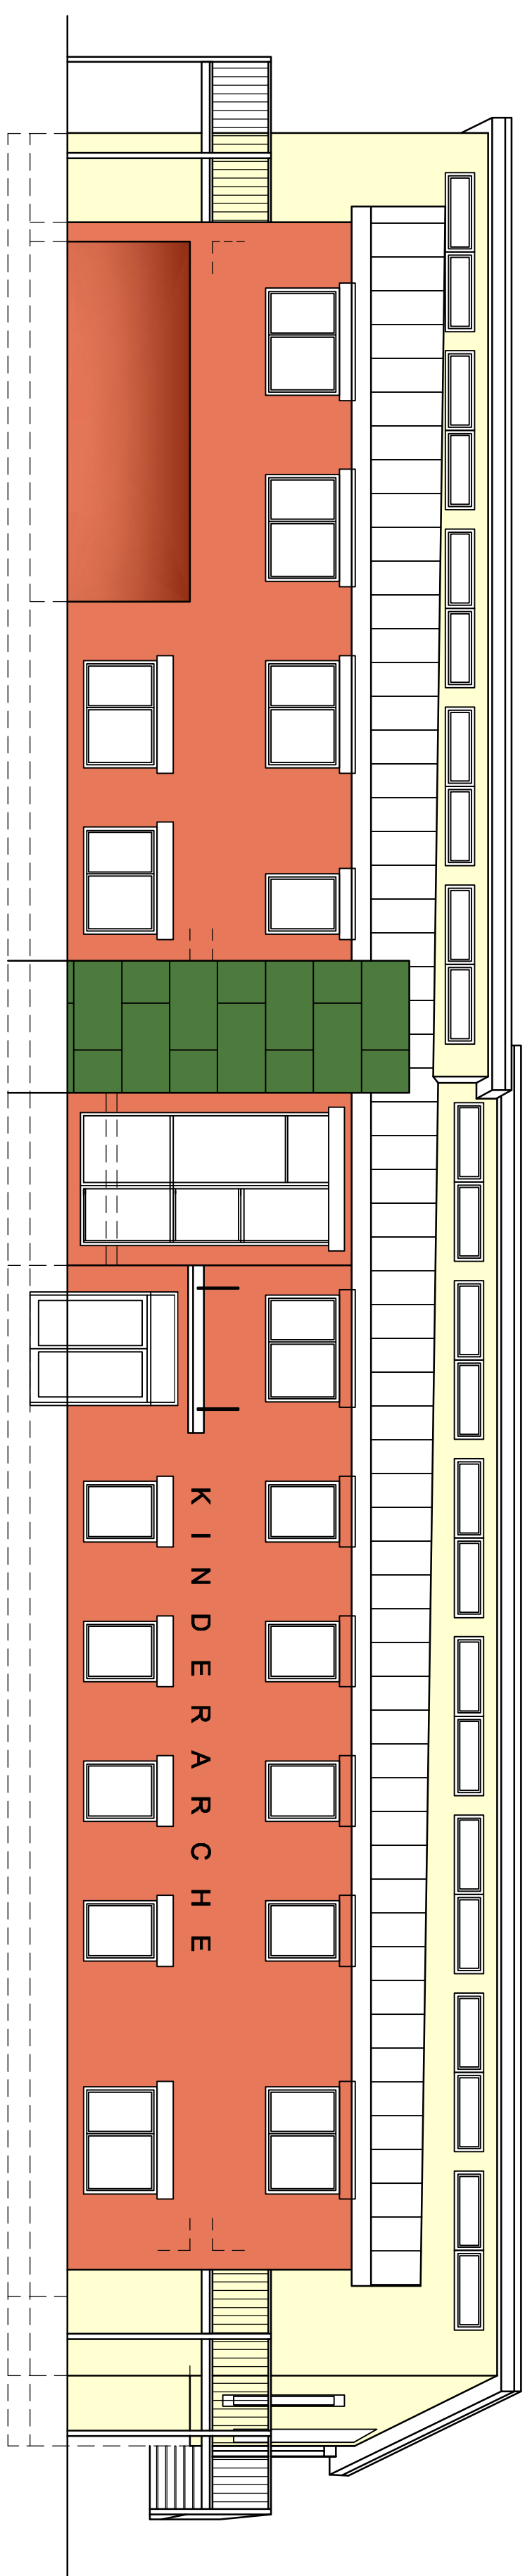


Ansicht West

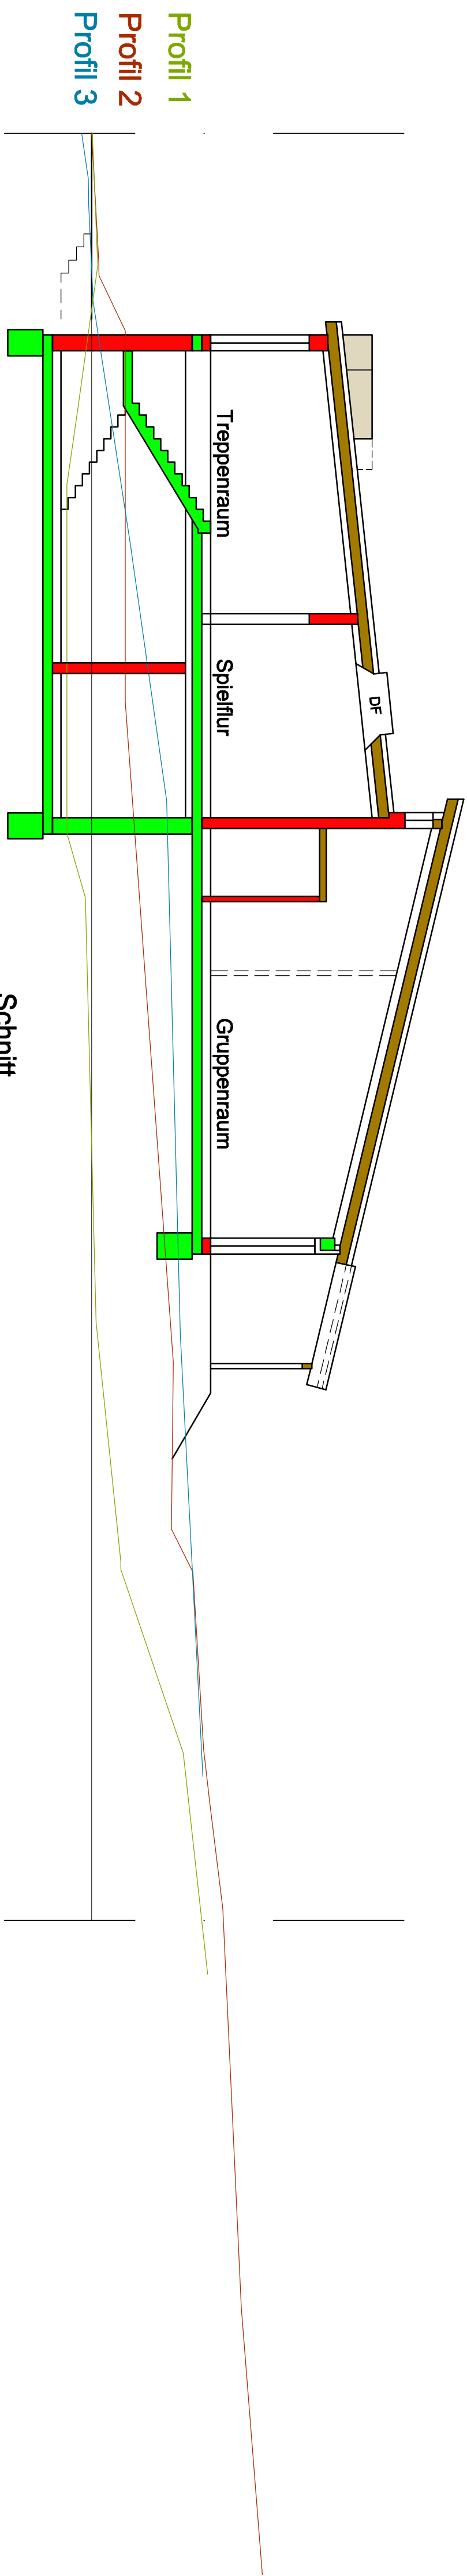

Grundriss Erdgeschoss

Grundriss Obergeschoss

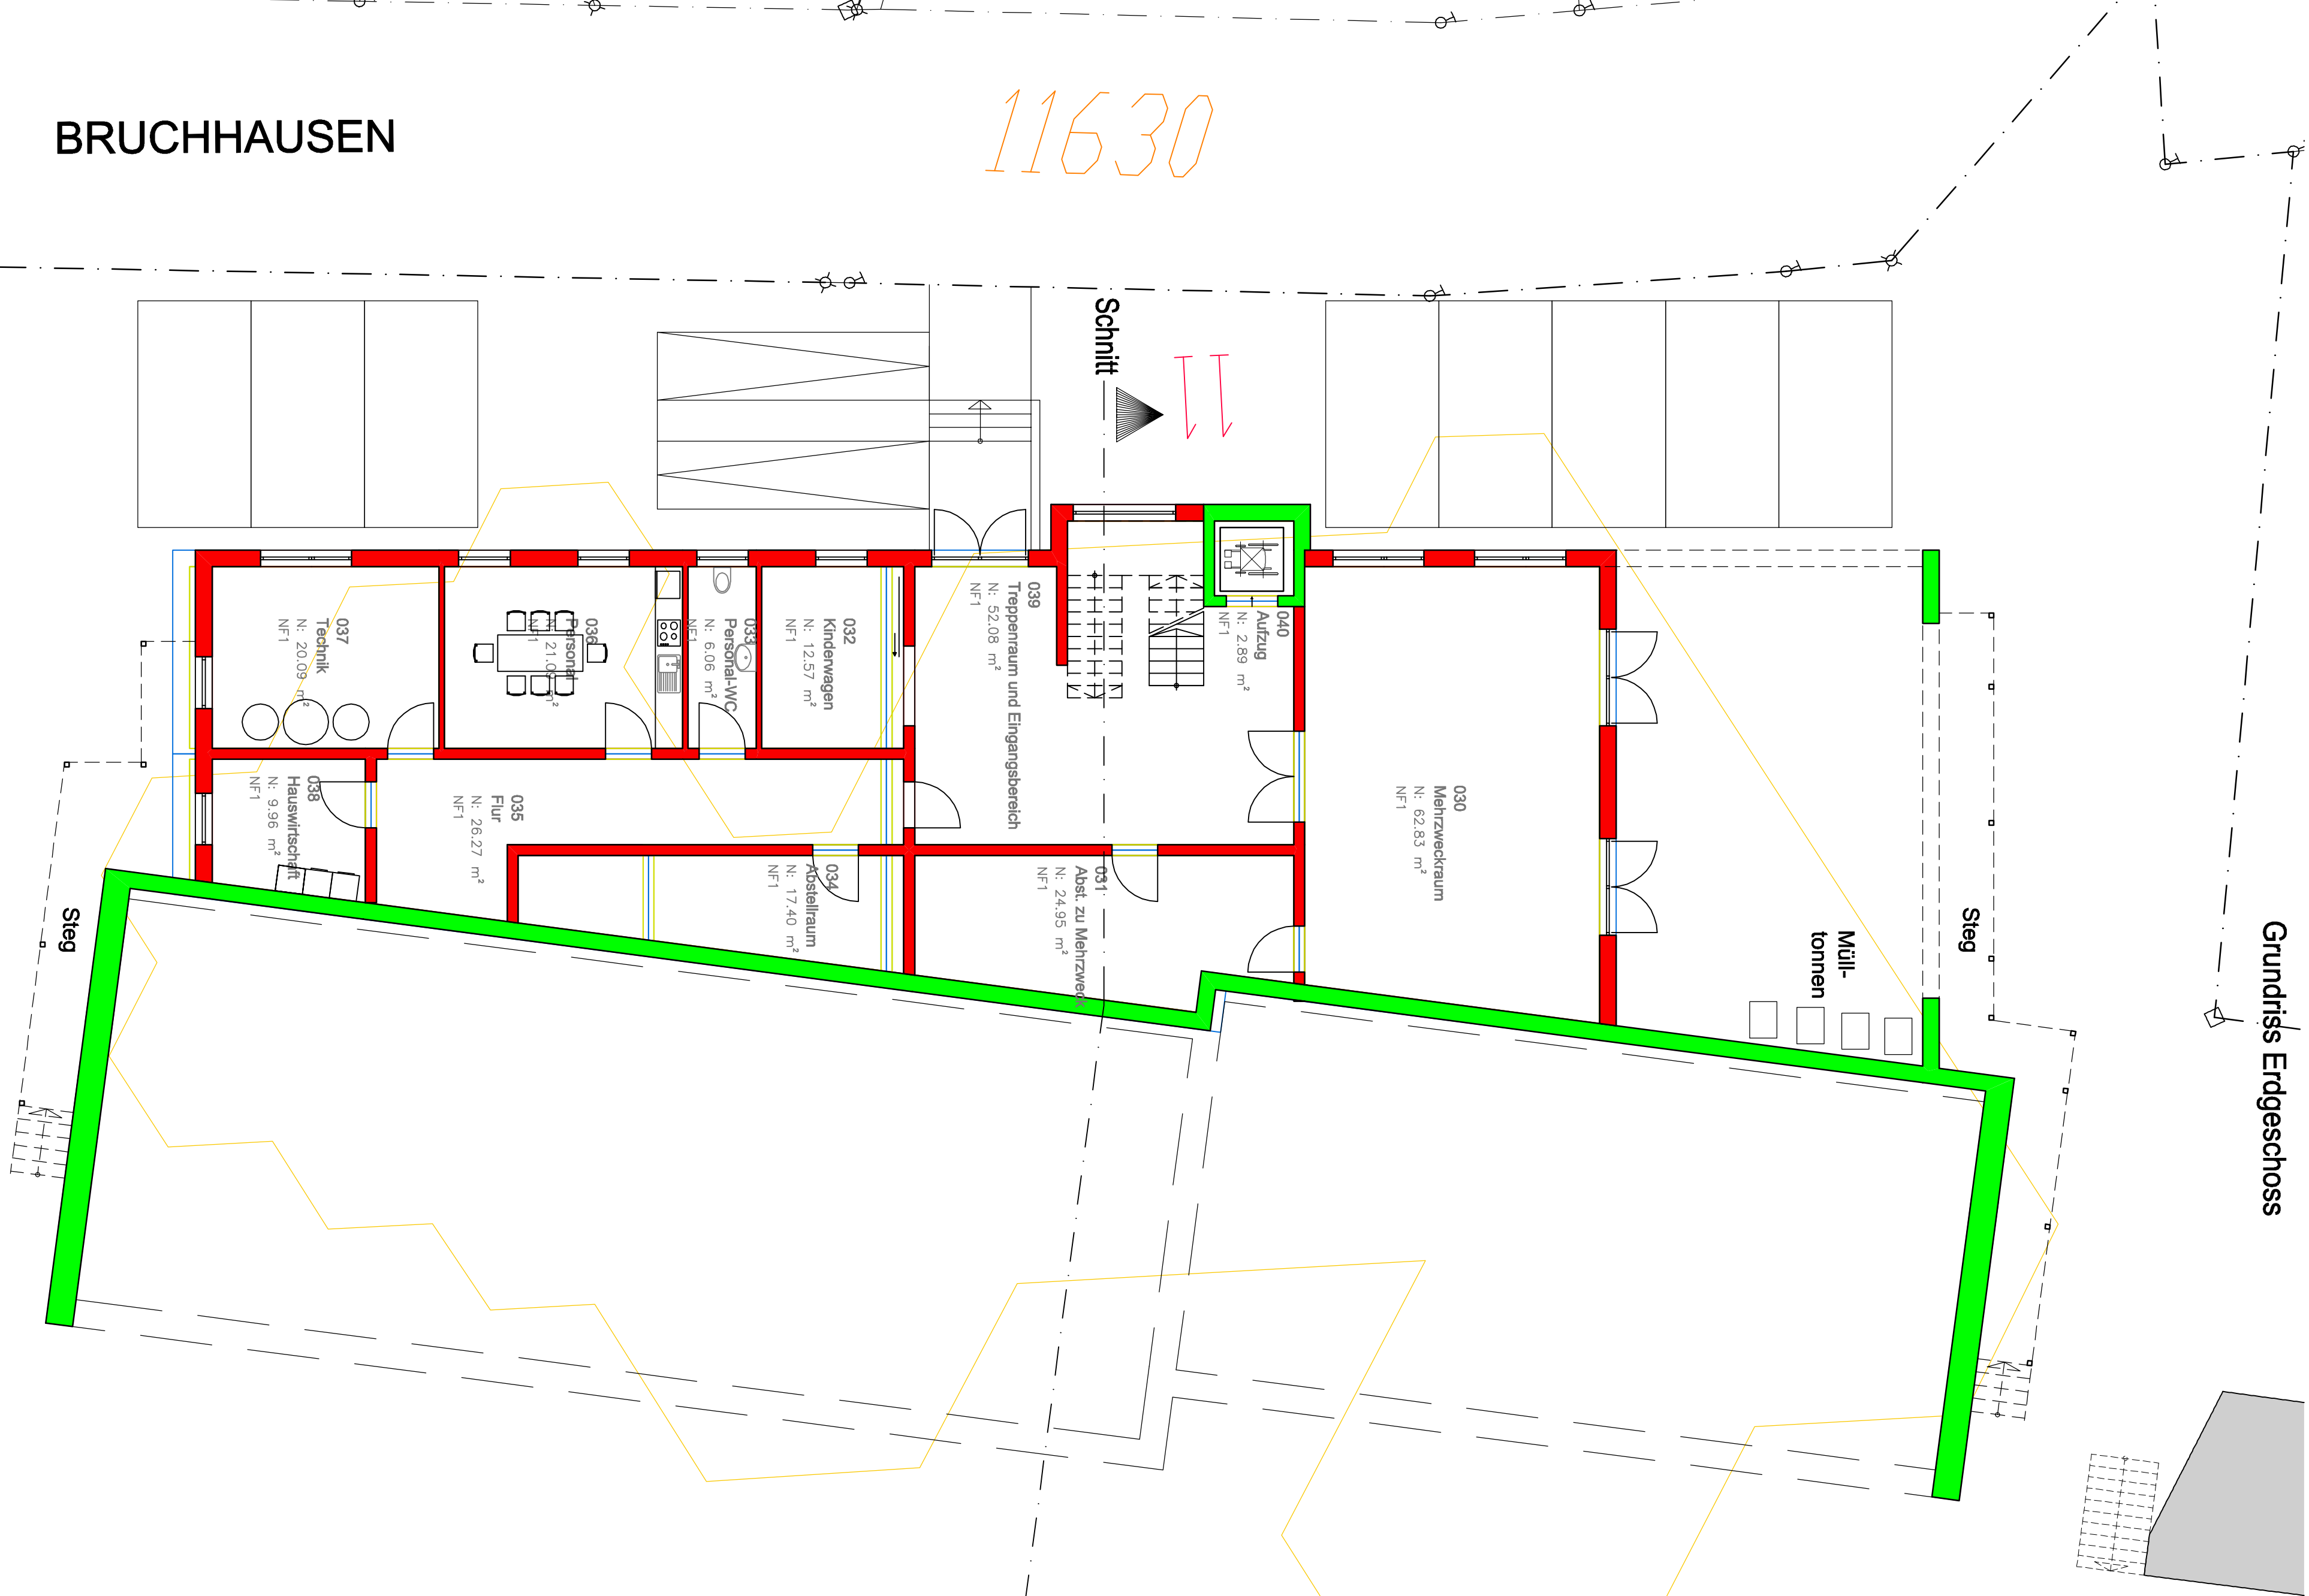

BRUCHHAUSEN

11630

Schnitt



BRUCHHAUSEN

11630

Schnitt

Freibereich Kindergarten

336

335

336/1

406

Projekt: Kindertagesstätte Hörstein Bruchhausen 9 - 11 63755 Alzenau - Hörstein	
Malsab	Grundrisse, Schnitt, Ansichten
1 : 100	