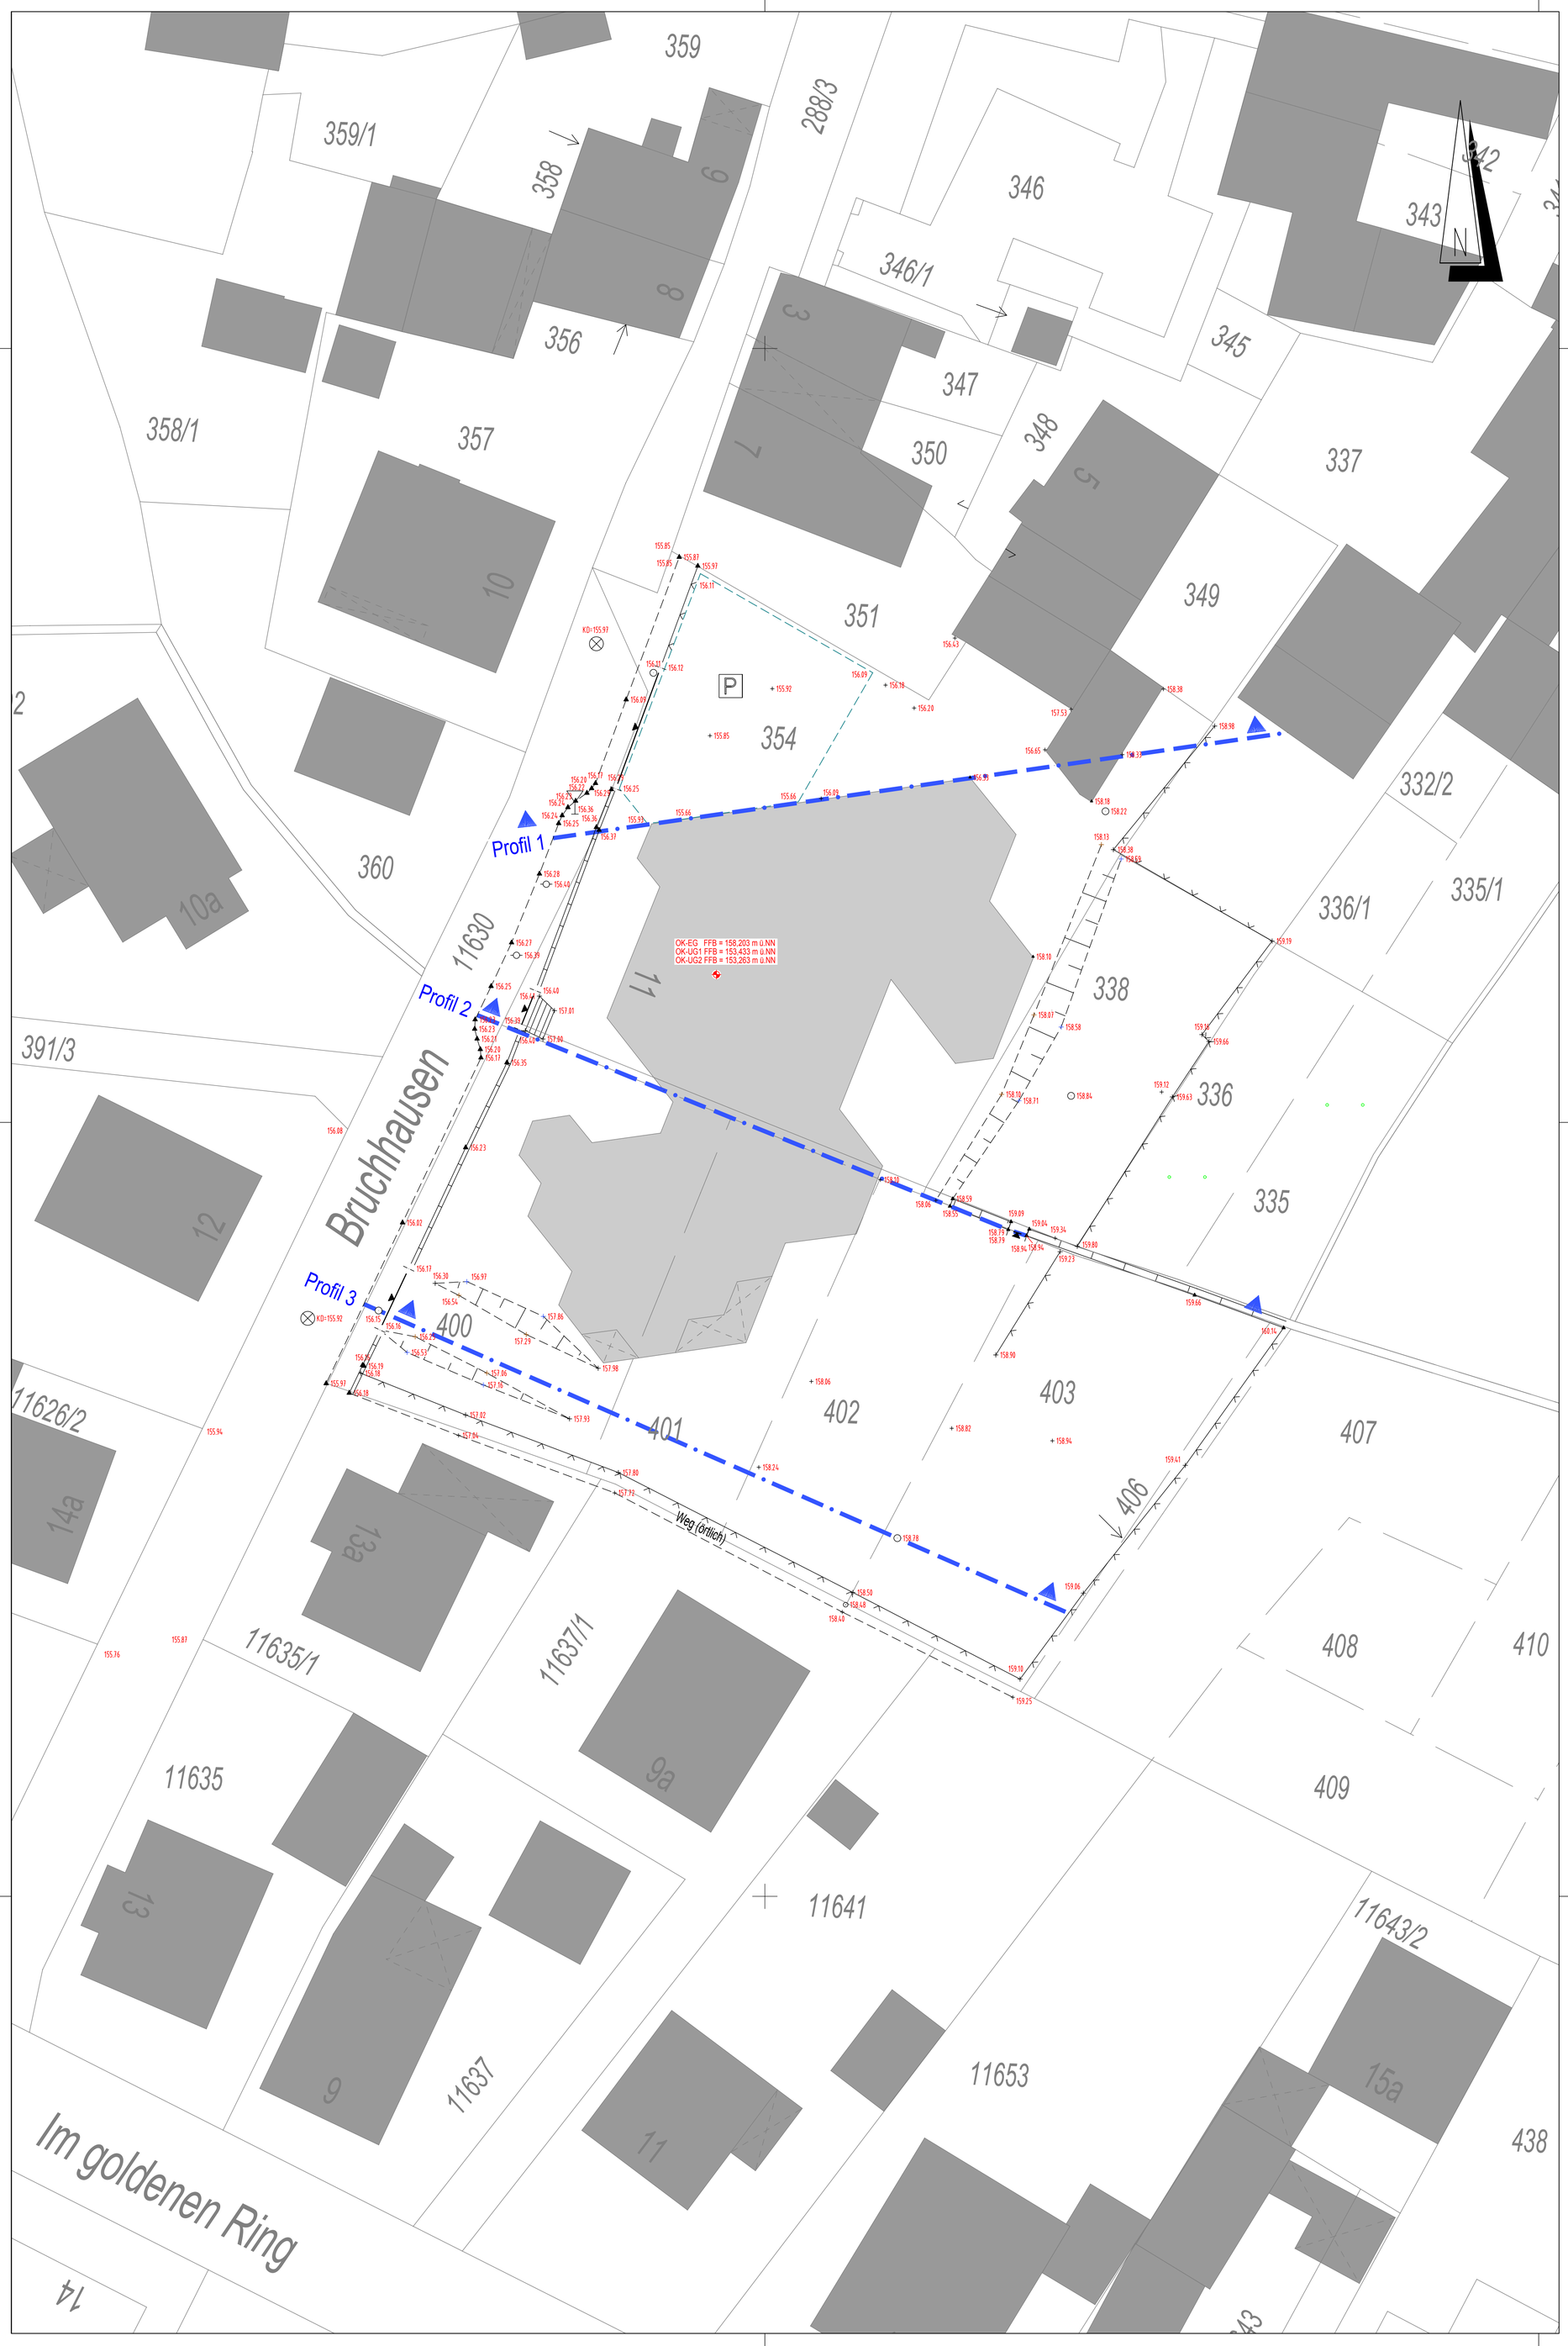

Zeichenlegende (Topografie)

+ 123,45	Geländepunkt (Geländehöhe Bezug siehe Stempel)	Katastergrenze
▲ ▲	Bordstein UK / OK	Gemeindegrenze
△ ▼	Bordsteinabsenkung UK / OK	Gemarkungsgrenze
○	Standpunkt / Festpunkt	Flurgrenze
∘	Grenzpunkt	projektierte Grenze
	Einlaufschacht (Gulli)	Borsteinverlauf-UK / OK
⊗ ⊗	Kanalschacht-deckel / Hausanschluß-Kanal	Mauer
	Laterne	Zaun
	Laterne mit Verkehrsschild	Hecke
	Wasserschieber (Hausanschl.)	Böschung
	Streckenschieber (Wasserltg.)	Pflasterrinne (einzeln/doppelt)
	Unterflurhydrant	Schutzgebietsgrenze
	Oberflurhydrant	Fahrbahnmarkierung
	Wasserschacht / Hausanschluss-Wasserversorg.	99,00 / 98,50 Höhenlinien
	Fallrohr (Dachentwässerung)	
	Absperrschieber (Gasleitung)	
	Versorgungsschacht	Wasserleitung
	Versorgungsrohr	Kanalleitung (Schmutzwasser)
	Kabelkasten	Kanalleitung (Mischwasser)
	Verkehrsschild	Kanalleitung (Regenwasser)
	Verkehrsampel	Strom Stromkabel
⊘	Mast / Fahne	Leerrohr
	Leitpfosten	Beleuchtungskabel
◇ ● ○	Poller / Absperr-pfosten / Boden-hülse	Gasleitung
	Pflasterfläche / Platten	Fern/Nahwärmeleitung
P	Parkplatz	
	Schranke	
	Einfahrt / Eingang / Einfahrtshöhe	
	Lichtschacht	Pflasterfläche (grau)
	Kellerfenster mit Boden- u. OK-Brüstungshöhe	Betonfläche
	Recycling Container	Asphaltfläche
	Telefonzelle	Natursteinflaster
	Markierungsstein (Pflaster)	Pflasterfläche (anthrazit)
	Laubbaum	Sand- Kiesfläche
	Nadelbaum	Grünfläche / Pflanzung
	Busch (Einzeln od. Gruppe)	Wiese
	Pflanzkübel	Wasserfläche
	Grünanlage	Treppenstufen
	Misch- Nadel- Laubwald	Schotterfläche
		Rasengitterfläche

TRAUTMANN - MIETH

öffentlich bestellte Vermessungsingenieure

Im Grauborn 19
63500 Seligenstadt

Tel. 06182-3858
Fax 06182-23035
Mobil 0171-7883538

Email info@vermessungsbuero-mieth.de
http://www.vermessungsbuero-mieth.de

AUFTRAGGEBER		**Stadtverwaltung Alzenau**	
PROJEKT		**topografische Bestandsaufnahme KITA - Bruchhausen**	
GEMEINDE		**Alzenau i.Ufr.**	
GEMARKUNG		**Hörstein**	
HÖHEN-	LAGESYS.	**m ü.NN (GIS Stadt)**	**GK 12°**
GEMESSEN		**26.01.2016**	
MAßSTAB	BLATT-NR.	**1 : 200**	**1 von 1**
GEZEICHNET		**01.02.2016**	
GEÄNDERT			
FILE	BEARB.	**h0032-16**	**maresch**