


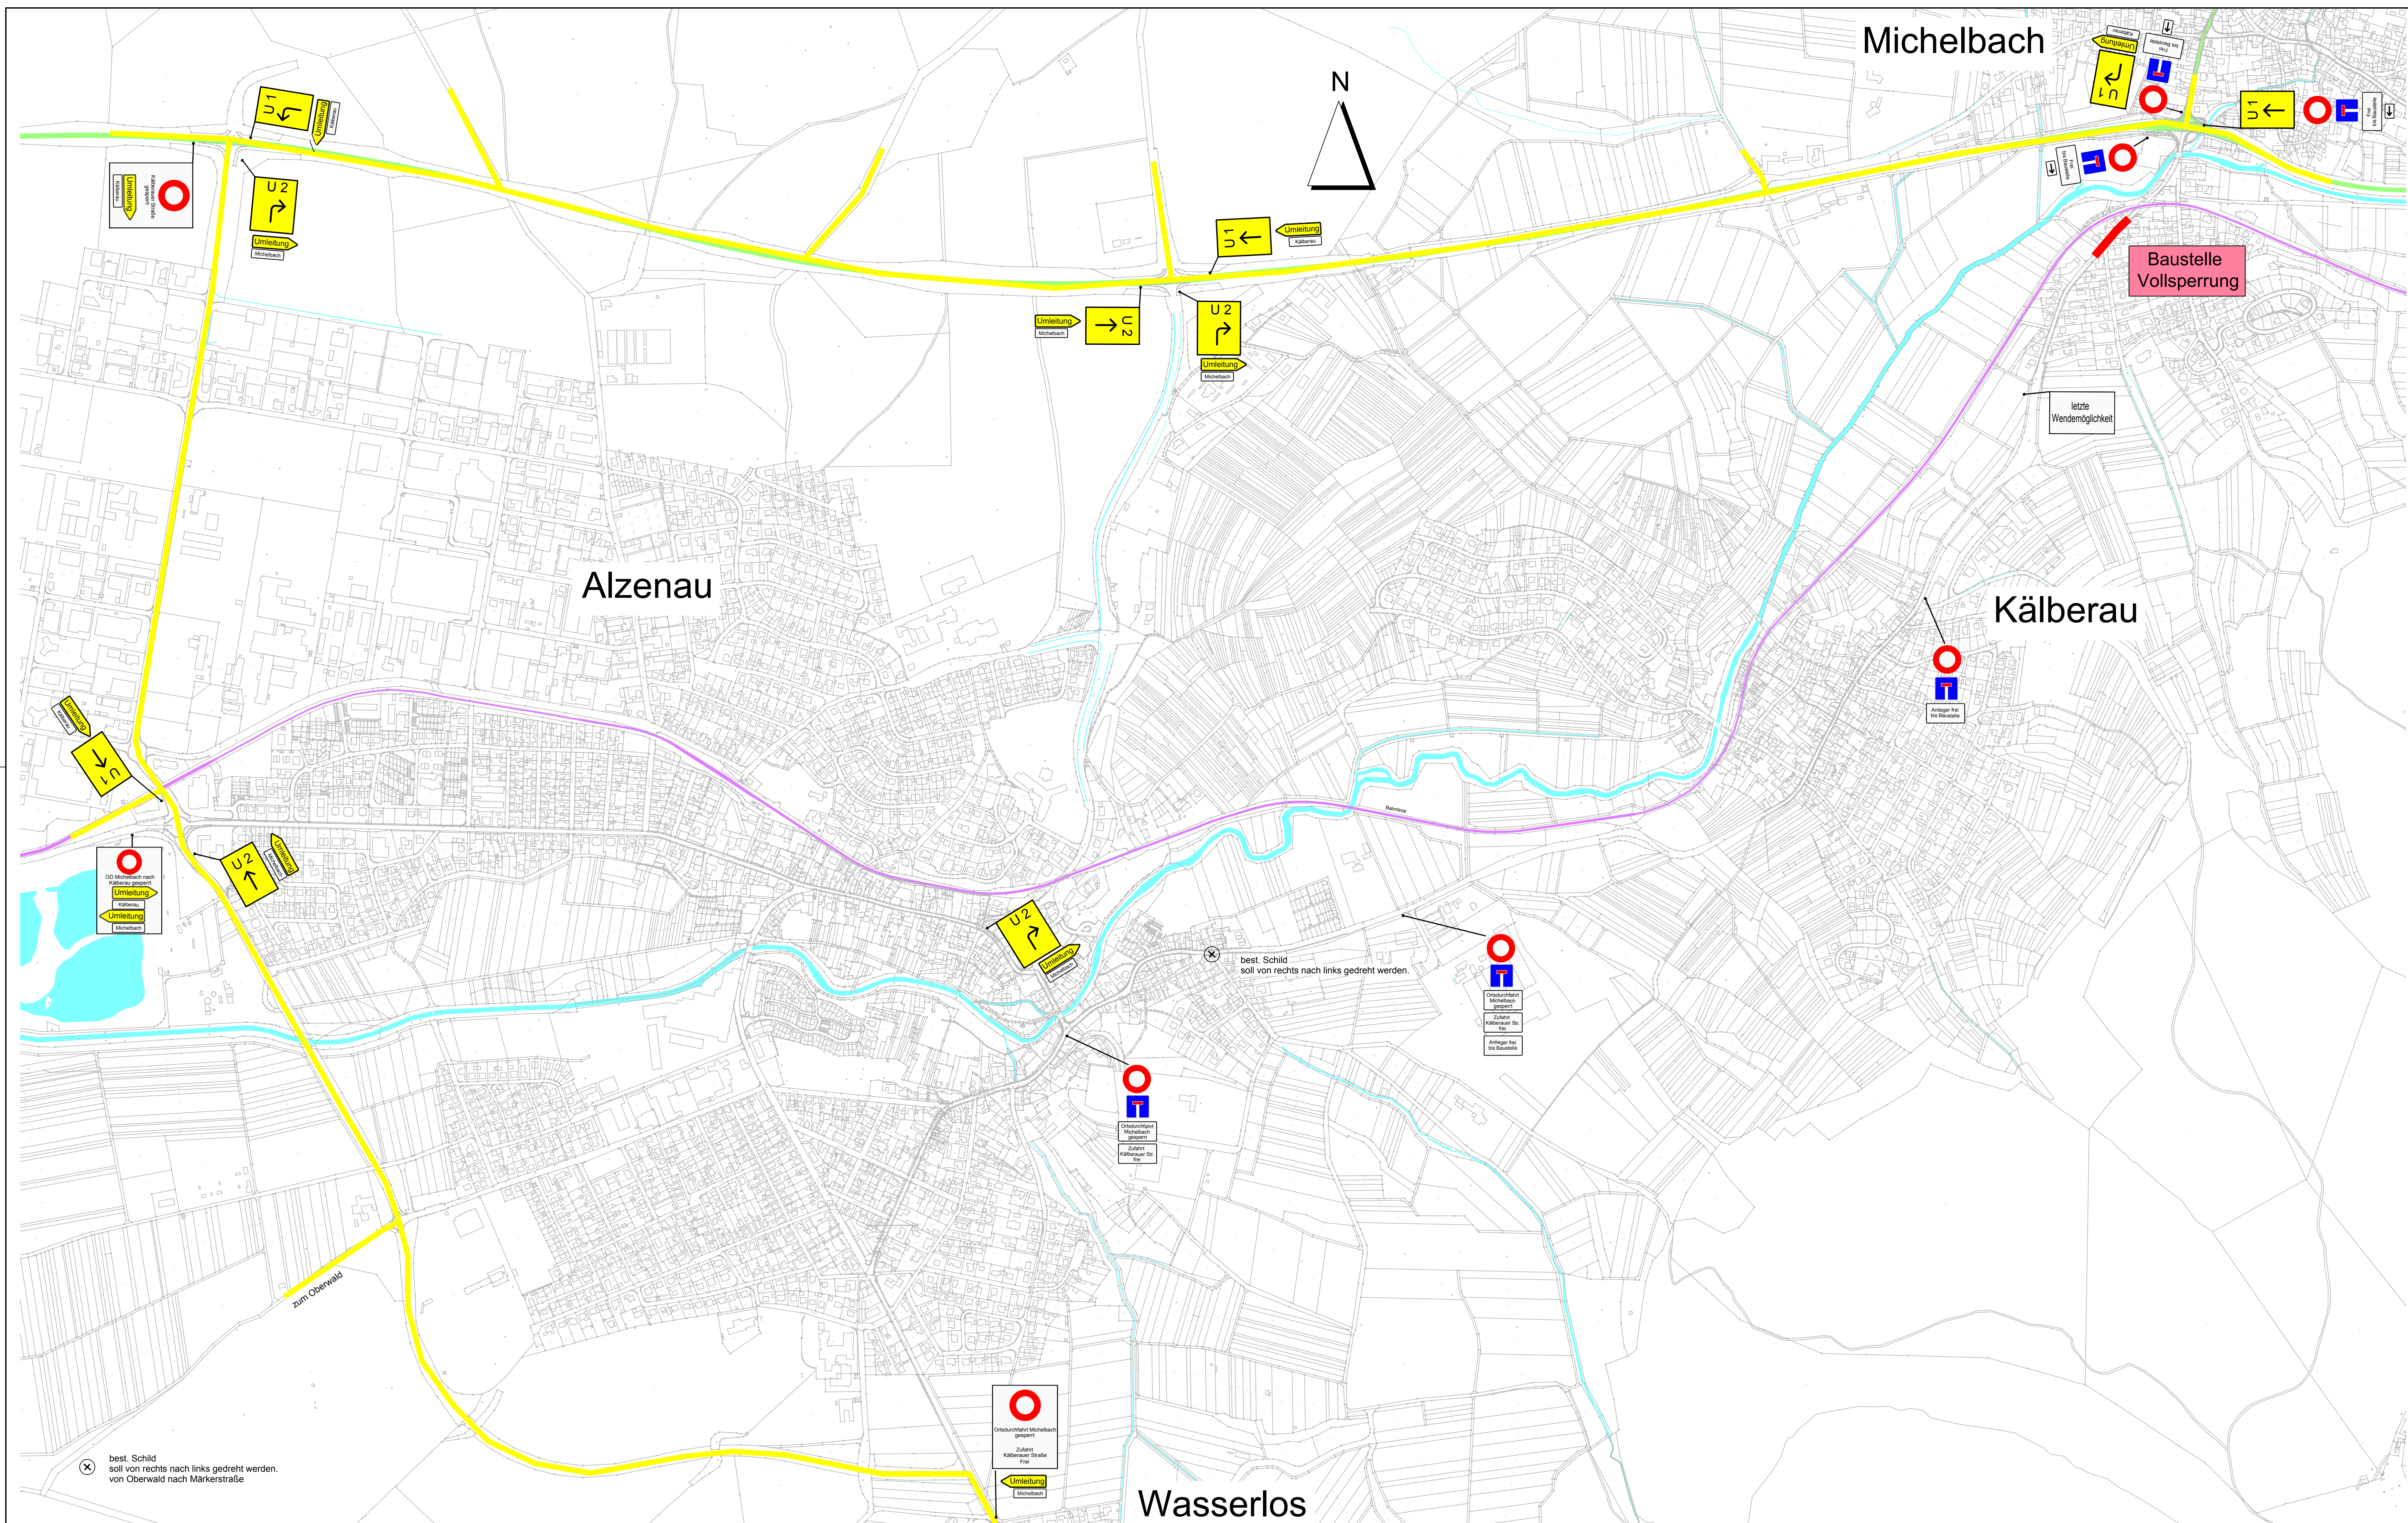

Index	Bemerkung	gezeichnet	entworfen	gezeichnet	gezeichnet
Vorhaben:	Abwasseranlagen der Stadtwerke Alzenau Kanalsanierung Kälberauer Straße im Stadtteil Michelbach				Proj.-Nr.: 101-100.001-05 APL
Vorhabensträger:	Stadtwerke Alzenau				Plan-Nr.: 3
Landkreis:	Aschaffenburg				
Gemeinde:	Stadt Alzenau				
Maststab:	1 : 5000				
Datum:	09.08.2017				
Unterzeichnet:	Planverfasser				
Datum:					
Unterzeichnet:	Vorhabensträger				
Datum:					